

ΕΦΗΜΕΡΙΣ ΤΗΣ ΚΥΒΕΡΝΗΣΕΩΣ
ΤΗΣ ΕΛΛΗΝΙΚΗΣ ΔΗΜΟΚΡΑΤΙΑΣ

ΑΘΗΝΑ 20 ΣΕΠΤΕΜΒΡΙΟΥ 1982 | ΤΕΥΧΟΣ ΤΕΤΑΡΤΟ | ΑΡΙΘΜΟΣ ΦΥΛΛΟΥ 460

ΠΕΡΙΕΧΟΜΕΝΑ

ΑΠΑΛΛΟΤΡΙΩΣΕΙΣ

ΑΠΟΦΑΣΕΙΣ

Κήρυξη ὡς ἀναδασωτέας ἐκτάσεως 3500 στρεμμάτων, στὶς θέσεις Γουργουτᾶ, Ἁγία Σοφία, Ἅγιος Νικόλαος κλπ. τῶν Κοινοτήτων Κομιτάτων καὶ Νεοχωρίου τοῦ Νομοῦ Κεφαλληνίας. 1

ΠΟΛΕΟΔΟΜΙΑ

ΑΠΟΦΑΣΕΙΣ

Τροποποίηση τοῦ ρυμοτομικοῦ σχεδίου Ἀθηνῶν. 2

Ἀναγνώριση παρόδου ὁδοῦ Βουδούρη, στὸ Δῆμο Πειραιῶς Ν. Ἀττικῆς, ὅτι ὑπάρχει πρὶν ἀπὸ τὸ 1923 καὶ χαρακτηρισμὸς αὐτῆς ὡς διατηρητέας. 3

ΑΝΑΚΟΙΝΩΣΕΙΣ

Παρακατάθεση ἀποζημιώσεως ἀκινήτων ποὺ ἔχουν ρυμοτομηθεῖ μὲ τὸ ἐγκεκριμένο ρυμοτομικὸ σχέδιο τοῦ Δήμου Ἀθηναίων γιὰ τὴ διάνοιξη τῆς Λεωφ. Ὑμηττοῦ μεταξὺ τῶν ὁδῶν Λ. Τζῶρτζ καὶ Ζυγούρη, πράξη ἀναλογισμοῦ 97/72. 4

ΑΠΑΛΛΟΤΡΙΩΣΕΙΣ

Ἀριθ. 792 (1)

Κήρυξη ὡς ἀναδασωτέας ἐκτάσεως 3.500 στρεμμάτων στὶς θέσεις «Γουργουτᾶ, Ἁγία Σοφία, Ἅγιος Νικόλαος κλπ» τῶν Κοινοτήτων Κομιτάτων καὶ Νεοχωρίου τοῦ Νομοῦ Κεφαλληνίας.

Ο ΝΟΜΑΡΧΗΣ ΚΕΦΑΛΛΗΝΙΑΣ

Ἔχοντας ὑπόψη:

1. Τὶς περὶ διοικητικῆς ἀποκεντρώσεως διατάξεις.
2. Τὶς διατάξεις τοῦ Ν. 998/1979 «περὶ προστασίας τῶν δασῶν καὶ τῶν δασικῶν ἐν γένει ἐκτάσεων τῆς Χώρας» καὶ συγκεκριμένα: α) Τοῦ ἄρθρου 41 παρ. 1, β) τοῦ ἄρθρου 38 παρ. 1, γ) τοῦ ἄρθρου 34 παρ. 4.
3. Τὶς διαταγὲς τοῦ Ὑπουργείου Γεωργίας: α) 160417/1180/8.7.80, β) 182447/3049/24.9.80, γ) 150467/2571/28.4.1981.
4. Τὴν προφορικὴ πρόταση τῆς Διευθύνσεως Δασῶν Κεφαλληνίας περὶ κηρύξεως ἀναδασωτέας τῆς ἀναφερομένης στὸ θέμα ἐκτάσεως, ἀποφασίζουμε:

Κηρύσσουμε ἀναδασωτέα, μὲ σκοπὸ τὴν προστασία γιὰ τὴν ἐπαναδημιουργία τῆς δασικῆς βλαστήσεως ποὺ καταστράφηκε ὁλοσχερῶς ἀπὸ πυρκαγιὰ στὶς 29.6.1981, τὴ δημόσια δασικὴ ἔκταση τῶν τριῶν χιλιάδων πεντακοσίων (3.500) στρεμμάτων ποὺ βρίσκεται στὶς θέσεις Ἁγία Σοφία, Γουργουτᾶ, Ἅγιος Νικόλαος κλπ. τῶν Κοινοτήτων Κομιτάτων καὶ Νεοχωρίου καὶ προσδιορίζεται ἀπὸ τὰ στοιχεῖα Α—Β—Γ—Δ—Ε — Ζ — Η — Θ — Ι — Κ — Λ — Μ — Ν — Ξ — Ο — Π — Ρ — Σ — Τ — Τ' — Υ — Α, ὅπως φαίνονται στὸ συνημμένο διάγραμμα, τὸ ὁποῖο ἀποτελεῖ ἀναπόσπαστο μέρος τῆς ἀποφάσεως αὐτῆς καὶ ἔχει ὅρια:

Ἀνατολικά: Μὲ θάλασσα.

Δυτικά: Μὲ κοινοτικὴ ὁδὸ Νεοχωρίου —Κομιτάτων — Πλαγιᾶς, μὲ θαμνοσκεπῆ δασικὴ ἔκταση καὶ διάσπαρτα ἀγροκτήματα.

Βόρεια: Μὲ θαμνοσκεπῆ δασικὴ ἔκταση.

Νότια: Μὲ θαμνοσκεπῆ δασικὴ ἔκταση καὶ ἀγροκτήματα.

Ἐξαιρεῖται τῆς κηρύξεως ὡς ἀναδασωτέας γεωργικὴ ἔκταση ἐμβαδοῦ χιλίων (1.000) στρεμμάτων περίπου ποὺ βρίσκεται διάσπαρτη ἐντὸς τῆς καμένης δασικῆς ἐκτάσεως.

Ἡ ἀπόφαση αὐτὴ νὰ δημοσιευθεῖ στὴν Ἐφημερίδα τῆς Κυβερνήσεως.


Ἀργοστόλι, 6 Μαΐου 1982

Ὁ Νομάρχης

ΣΠΥΡΟΣ ΤΣΙΡΙΜΠΑΣ

ΑΠΟΣΠΑΣΜΑ ΧΑΡΤΗ ΕΥΡΥΤΕΡΗΣ ΠΕΡΙΟΧΗΣ ΚΛ 1:20000
ΣΤΟΝ ΟΠΟΙΟ ΣΗΜΕΙΩΝΕΤΑΙ Η ΑΝΑΔΑΣΩΤΕΑ ΕΚΤΑΣΗ
ΣΤΙΣ ΘΕΣΕΙΣ "ΓΟΥΡΓΟΥΤΑ", ΑΓΙΑ ΣΟΦΙΑ, ΑΓΙΟΣ ΝΙΚΟΛΑΟΣ κ.λ.π.
ΠΕΡΙΦ. ΚΟΙΝΟΤΗΤΩΝ ΚΟΜΙΤΑΤΩΝ ΚΑΙ ΝΕΟΧΩΡΙΟΥ ΝΟΜΟΥ ΚΕΦ/ΝΙΑΣ

Ανήκει στην 792/6-5-1982 απόφαση Νομαρχίας Κεφ/νίας

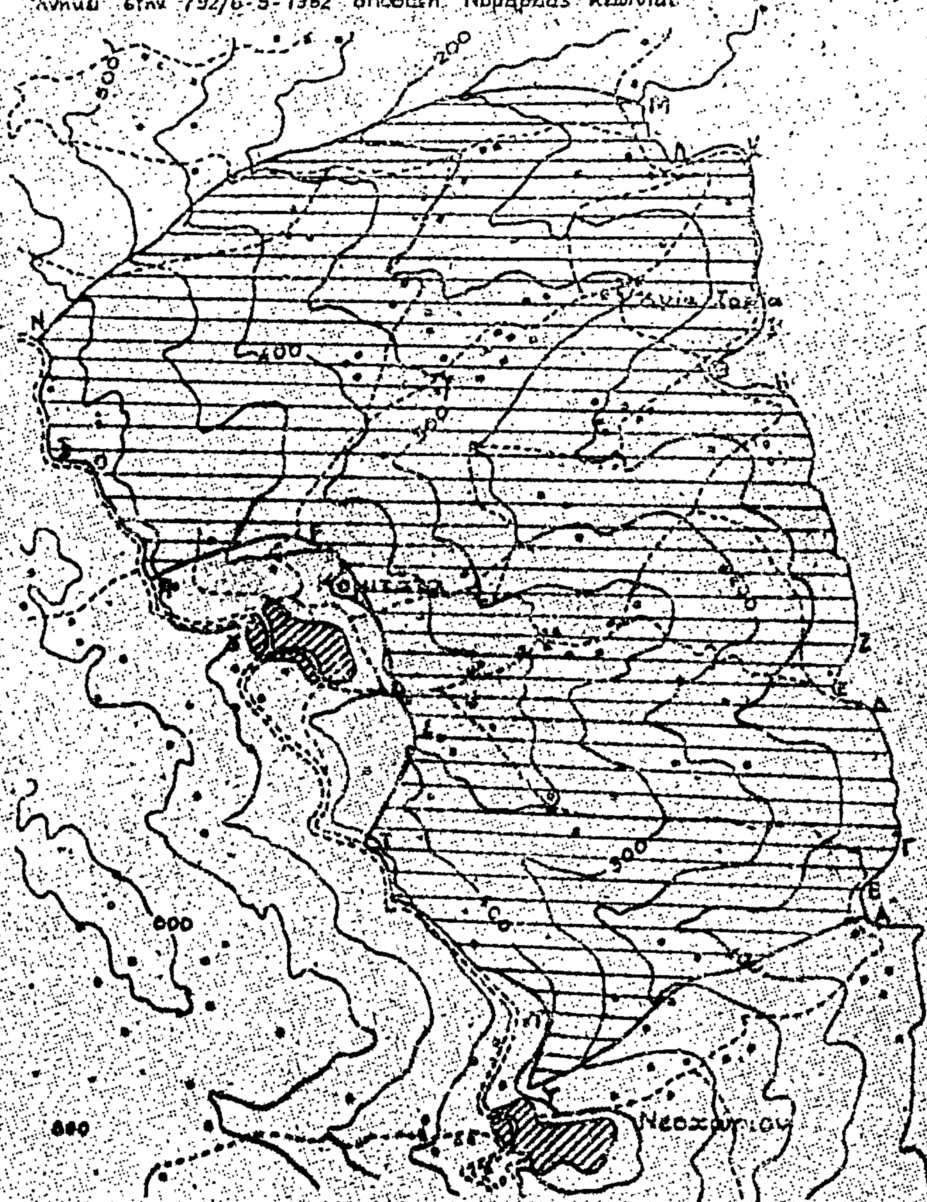

ΥΠΟΜΝΗΜΑ
Α.Β.Γ.Δ.Ε.Ζ.Η.Θ.Ι.Κ.Λ
Μ.Ν.Ξ.Ο.Π.Ρ.Σ.Τ.Υ.Α

Αργοστόλι 3.2.1982
Ο Συντάξας

ΘΕΩΡΗΘΗΚΕ
Αργοστόλι 3.2.1982
... Δασών



ΘΕΩΡΗΘΗΚΕ
Αργοστόλι 6.5.1982
Ο Νομάρχης

ΠΟΛΕΟΔΟΜΙΑ

Ἀριθ. 30345/1969 (2)

Τροποποίηση τοῦ ρυμοτομικοῦ σχεδίου Ἀθηνῶν.

Ο ΥΠΟΥΡΓΟΣ
ΧΩΡΟΤΑΞΙΑΣ, ΟΙΚΙΣΜΟΥ ΚΑΙ ΠΕΡΙΒΑΛΛΟΝΤΟΣ

Ἔχοντας ὑπόψη:

1. Τὶς διατάξεις τοῦ Ν. Δ/τος «περὶ σχεδίων πόλεων κλπ.», τῆς 17 Ἰουλίου 1923, ὅπως μεταγενέστερα τροποποιήθηκαν καὶ συμπληρώθηκαν καὶ εἰδικότερα τὰ ἄρθρα του 3 καὶ 70.

2. Τὸ 842/1980 Π. Δ/γμα «περὶ ἀπλουστεύσεως τῆς διαδικασίας κατὰ τὴν ἔκδοσιν διοικητικῶν τινων πράξεων ἀτομικοῦ χαρακτῆρος ἐπὶ ἀντικειμένων ἁρμοδιότητος Ὑπουργοῦ Χωροταξίας, Οἰκισμοῦ καὶ Περιβάλλοντος» (ΦΕΚ 208/Α).

3. Τὶς διατάξεις τοῦ Ν. 947/1979 «περὶ οἰκιστικῶν περιοχῶν» (ΦΕΚ 169/Α) καὶ εἰδικότερα τοῦ ἄρθρου του 62 (παρ. 1).

4. Τὶς διατάξεις τοῦ Ν. 1032/1980 «περὶ συστάσεως Ὑπουργείου Χωροταξίας, Οἰκισμοῦ καὶ Περιβάλλοντος» (ΦΕΚ 57/Α) καὶ εἰδικότερα τὰ ἄρθρα του 2, 3 καὶ 7.

5. Τὴν 110/1981 πράξη τοῦ Δημοτικοῦ Συμβουλίου Ἀθηναίων.


6. Τὴν 104/1982 γνωμοδότηση τοῦ Κεντρικοῦ Συμβουλίου Χωροταξίας, Οἰκισμοῦ καὶ Περιβάλλοντος, ἀποφασίζουμε:

1. Ἐγκρίνεται ἡ τροποποίηση τοῦ ρυμοτομικοῦ σχεδίου Ἀθηνῶν στὸ οἰκοδομικὸ τετράγωνο, ποὺ περικλείεται ἀπὸ τὶς ὁδοὺς Χάρωνος, Ἀμύντα καὶ Ἀρχελάου: α) μὲ τὴ μετατροπὴ τμήματός του σὲ χῶρο κοινοχρήστου πρασίνου, β) μὲ τὴ δημιουργία πεζοδρόμου μεταξὺ τοῦ χώρου κοινοχρήστου πρασίνου καὶ τοῦ ὑπολοίπου οἰκοδομικοῦ τετραγώνου καὶ γ) μὲ τὸ χαρακτηρισμὸ τῆς ὁδοῦ Ζαλεύκου καὶ Κτησίου, σὰν πεζοδρόμων, ὅπως φαίνεται στὸ σχετικὸ πρωτότυπο διάγραμμα σὲ κλίμακα 1:500, ποὺ ἔχει θεωρηθεῖ ἀπὸ τὸν Προϊστάμενο τῆς Διευθύνσεως Πολεοδομικῶν Ἐφαρμογῶν μὲ τὴν ἀριθ. Γ.30345/1982 πράξη του καὶ ποὺ ἀντίτυπό του δημοσιεύεται συνοπτικὰ μὲ αὐτὴ τὴν ἀπόφαση.

2. Ἡ ἰσχὺς αὐτῆς τῆς ἀποφάσεως ἀρχίζει ἀπὸ τὴ δημοσίευσή της στὴν Ἐφημερίδα τῆς Κυβερνήσεως.

Ἀθήνα, 27 Ἰουλίου 1982

Ο ΥΠΟΥΡΓΟΣ
ΑΝΤΩΝΙΟΣ ΤΡΙΤΣΗΣ

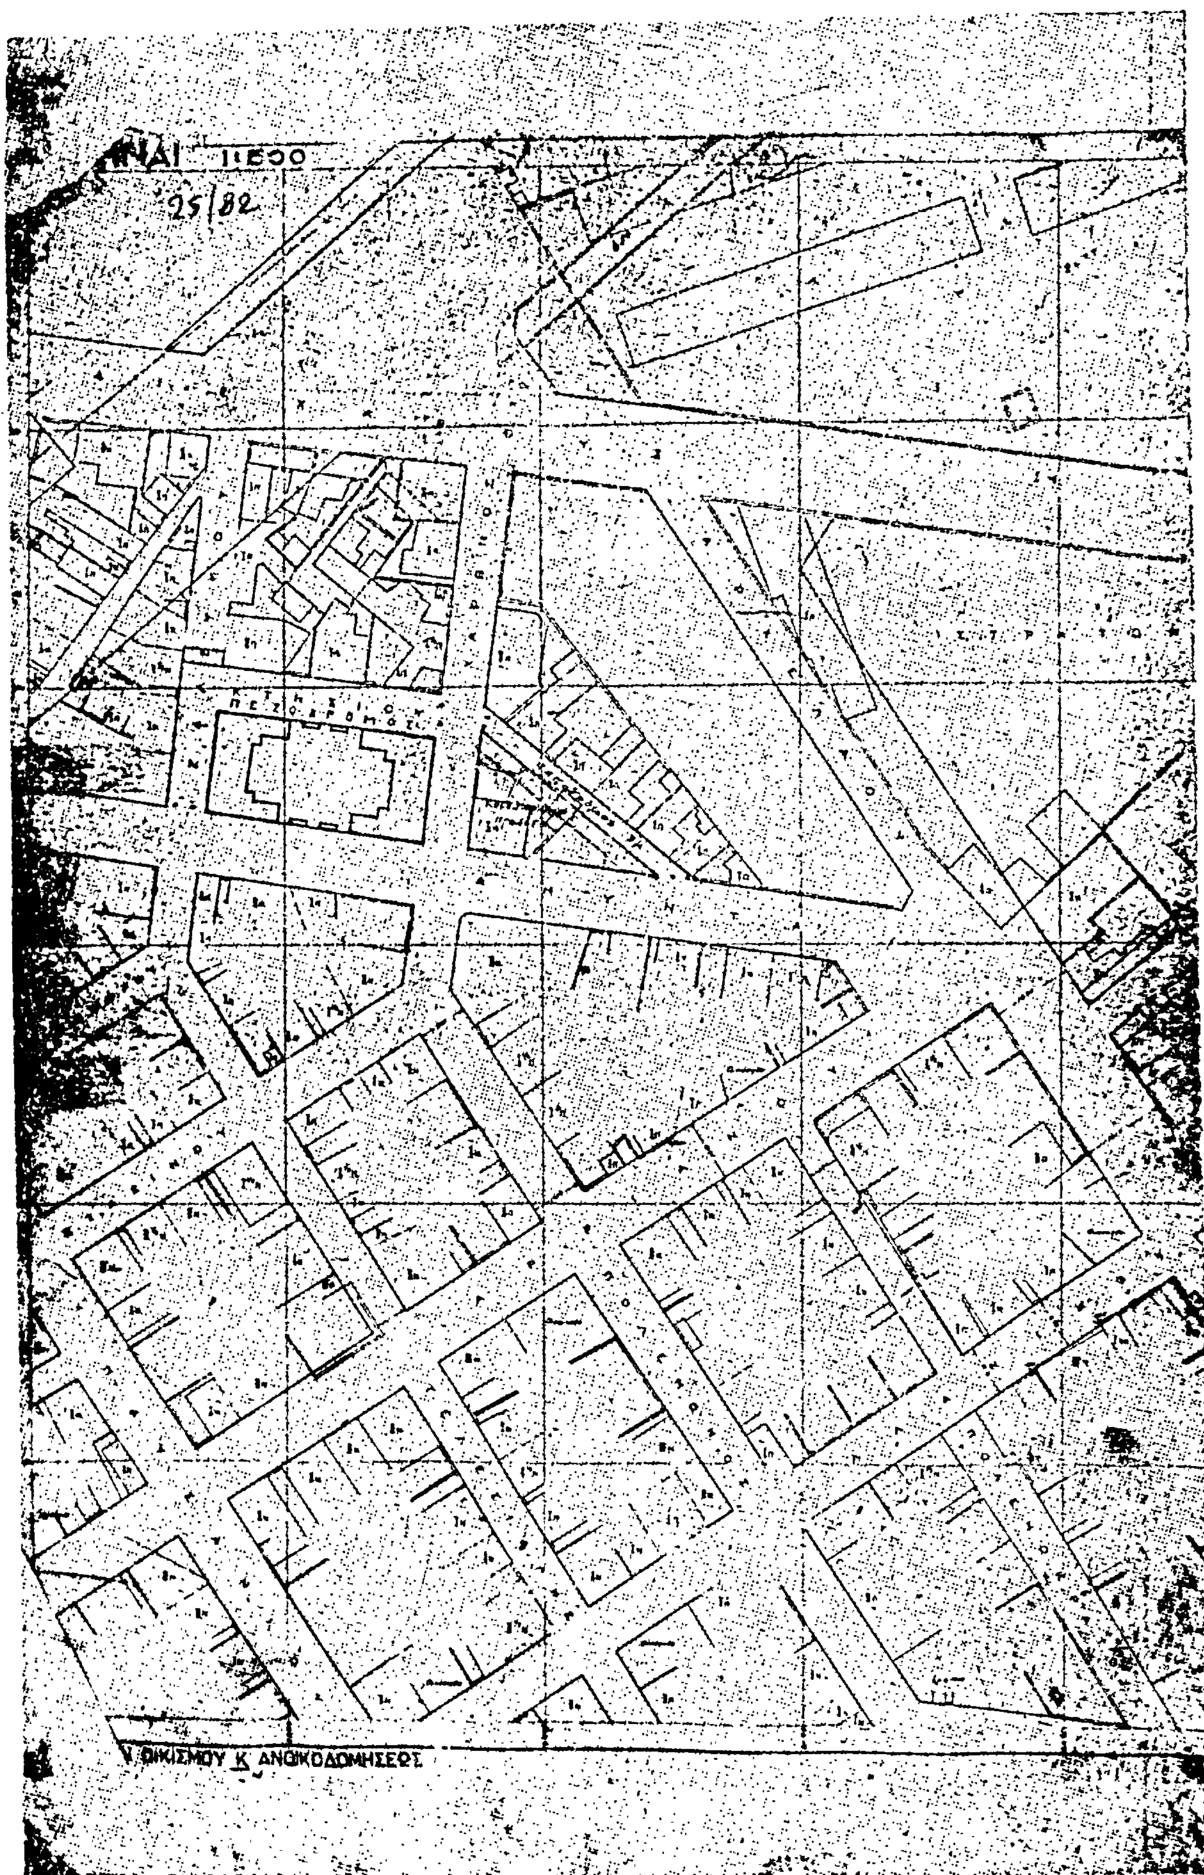
1:500
25/82
ΠΕΖΟΔΡΟΜΟΣ
ΟΙΚΙΣΜΟΥ Κ ΑΝΟΙΚΟΔΟΜΗΣΕΩΣ



'Αριθ. 303444/Κ 639/81 (3)

'Αναγνώριση παρόδου όδοῦ Βουδούρη στὸ Δῆμο Πειραιῶς Ν. 'Αττικῆς, ὅτι ὑπάρχει πρὶν ἀπὸ τὸ 1923 καὶ χαρακτηρισμὸς αὐτῆς ὡς διατηρητέας.

Ο ΝΟΜΑΡΧΗΣ ΑΤΤΙΚΗΣ
ΔΙΑΜΕΡΙΣΜΑ ΠΕΙΡΑΙΩΣ

Σύμφωνα μέ:

1. Τὶς διατάξεις:

α) Τοῦ ἀπὸ 17.7.1923 Ν.Δ. «περὶ σχεδίων πόλεων, κωμῶν καὶ συνοικισμῶν τοῦ Κράτους καὶ ἀνεγέρσεως αὐτῶν».

β) Τοῦ Β.Δ. 712/70, ὅπως τροποποιήθηκε μὲ τὰ 677/1971 κα 198/1972 Β.Δ.

γ) Τοῦ Ν. 3200/55 «περὶ διοικητικῆς ἀποκεντρώσεως», ὅπως ἔχει συμπληρωθεῖ καὶ τροποποιηθεῖ μεταγενέστερα.

δ) Τὴν 3/22/9.12.81 γνωμοδότηση τοῦ Συμβουλίου Δημοσίων Ἔργων τῆς Νομαρχίας μας.

ε) Τοῦ Ν.Δ. 1147/72 περὶ Δ/σεως Μείζονος Πρωτευούσης καὶ τὶς περὶ ὀργανώσεως τῶν Ὑπηρεσιῶν καὶ ἁρμοδιοτήτων αὐτῶν.

2. Τὴν ἀπὸ 21.9.81 ἀρ. Π.331372 αἴτηση τοῦ Δημητρίου Κοκκινιώτη καὶ τὴν ἀρ. 4/1982 πράξη μὴ δυνατότητος τακτοποιήσεως ἰδιοκτησιῶν τοῦ Τμήματος 'Απαλλοτριώσεων.

3. Τοὺς ἀκόλουθους τίτλους ἰδιοκτησίας ἀρ. 33222/28.9.1916 προικοσυμβόλαιο Σ/φου Πειραιῶς Δ. Πολιτάκη ἀπὸ τοὺς ὁποίους προκύπτει ὅτι ἡ πάροδος ὁδοῦ Βουδούρη στὸν Πειραιᾶ ὑπάρχει πρὶν ἀπὸ τὸ 1923.

4. Τὸ τοπογραφικὸ σχεδιάγραμμα τῆς ἀρ. 4/1982 πράξεως τοῦ Τμήματος 'Απαλλοτριώσεων.

5. Τὸ ἀπὸ 1883 ρυμοτομικὸ σχέδιο πόλεως Πειραιῶς κλιμ. 1:1000 στὸ ὁποῖο φαίνεται ἡ ἐν λόγῳ ὁδός, ἀποφασίζουμε:


'Αναγνωρίζουμε ὅτι ἡ πάροδος ὁδοῦ Βουδούρη στὸ τμῆμα μεταξὺ ὁδῶν Βουδούρη καὶ Μπότσαρη στὸν Πειραιᾶ, ὑπάρχει νομίμως πρὶν ἀπὸ τὸ ἔτος 1923, καὶ τὴ χαρακτηρίζουμε ὡς διατηρητέα.

Ἡ πάροδος αὐτὴ φαίνεται στὸ τοπογραφικὸ σχεδιάγραμμα τῆς ἐδῶ κυρουμένης ἀρ. 4/1982 πράξεως τοῦ Τμήματος 'Απαλλοτριώσεων.

Ἡ ἀπόφαση αὐτὴ ποὺ ἰσχύει ἀπὸ τῆς κοινοποιήσεως τῆς δημοσιεύσεως νὰ δημοσιευθεῖ στὴν 'Εφημερίδα τῆς Κυβερνήσεως.

Πειραιεύς, 5 Μαΐου 1982

Ὁ Νομάρχης
ΒΑΣ. ΠΑΠΑΔΟΠΟΥΛΟΣ

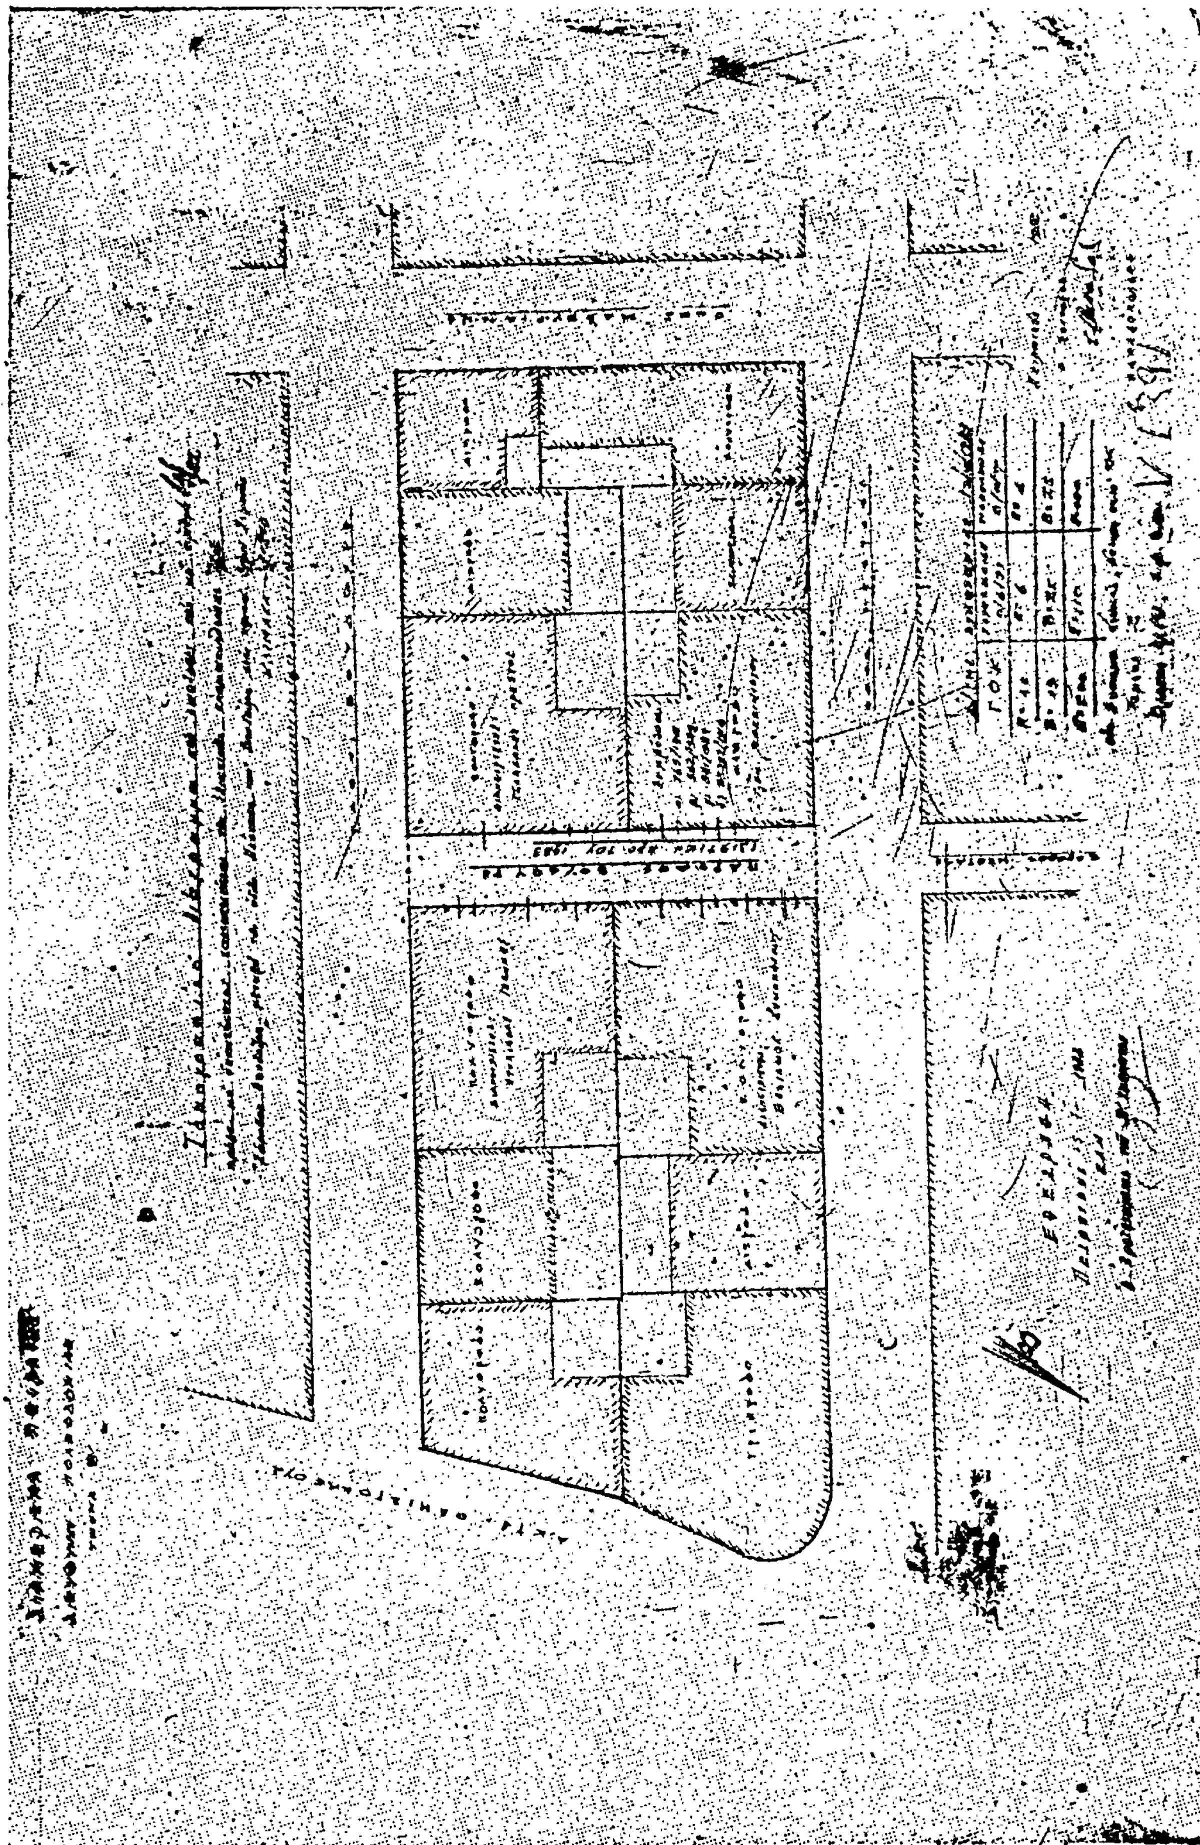

ΑΝΑΚΟΙΝΩΣΕΙΣ

'Αριθ. Δ1γ/Φ/10986 (4)

Παρακατάθεση ἀποζημιώσεως ἀκινήτων πού ἔχουν ρυμοτομηθεῖ μέ τό ἐγκεκριμένο ρυμοτομικό σχέδιο τοῦ Δήμου 'Αθηναίων γιά τή διάνοιξη τῆς Λ. 'Υμηττοῦ μεταξύ τῶν ὁδῶν Λ. Τζώρτζ καί Ζυγούρη, πράξη ἀναλογισμοῦ 97/72.

"Εχοντας ὑπόψη:

1) Τίς διατάξεις τοῦ Ν. Δ/τος 17.7.1923 «περί σχεδίων πόλεων, κωμῶν καί συνοικισμῶν τοῦ Κράτους καί οἰκοδομῆς αὐτῶν» (ΦΕΚ 228/16.8.1923, τ. Α').

2) Τίς διατάξεις τοῦ Ν. Δ/τος 797/1971 «περί ἀναγκαστικῶν ἀπαλλοτριώσεων» (ΦΕΚ 1/1.1.1971, τ. Α').

3) Τήν ἐξουσιοδοτική ἀπόφαση τοῦ 'Υπουργοῦ Δημ. "Εργων ΕΔ2α/01/25/Φ.2.2.1/20.3.82 ΦΕΚ 149/6.4.1982, τ. Β'.

4) Τό Π. Δ/γμα 910/1977 ΦΕΚ 305/10.10.1977 τ. Α' «περί ὀργανισμοῦ τοῦ 'Υπ. Δημοσίων "Εργων».

5) Τόν πίνακα παρακαταθέσεως τῆς ἀποζημιώσεως πού καθορίστηκε μέ τήν ἀπόφαση 6965/25.6.81 τοῦ 'Εφετείου 'Αθηνῶν γιά ἀκίνητα πού ρυμοτομήθηκαν μέ τό ἐγκεκριμένο ρυμοτομικό σχέδιο Δήμου 'Αθηναίων γιά τή διάνοιξη τῆς Λεωφ. 'Υμηττοῦ μεταξύ τῶν ὁδῶν Λ. Τζώρτζ καί Ζυγούρη, σύμφωνα μέ τίς ἐνδείξεις τῆς πράξεως ἀναλογισμοῦ 97/1972, ἀνακοινώνουμε στά πρόσωπα πού ἔχουν ἤ ἀξιώνουν ἐμπράγματα δικαιώματα στά παραπάνω ἀκίνητα, ὅτι ἡ ἀποζημίωση τῶν οἰκοπεδικῶν ἐκτάσεων πού ἔχουν ρυμοτομηθεῖ καί τῶν ἐπικειμένων τους ὅπως σημειώνονται στά στοιχεῖα προδικασίας τοῦ ἄρθρου 5 τοῦ Ν. 653/1977, ἔχει κατατεθεῖ στό Ταμεῖο Παρακαταθηκῶν καί Δανείων 'Αθηνῶν, ὕστερα ἀπό τό συμψηφισμό δικαιωμάτων καί ὑποχρεώσεων πού προβλέπει τό ἄρθρο 6 τοῦ Ν. 5269/1931 καί μέ τήν ἔκδοση τοῦ γραμματίου παρακαταθήκης 666443/15.7.1982 γιά τό συνολικό ποσό 8.638.981 δραχμῶν.

'Η παρακατάθεση τῆς παραπάνω ἀποζημιώσεως ἔγινε ὑπέρ τῆς Μαρίας συζ. Κων/νου Ντούνη δραχ. 8.167.269 καί 'Αθανασίου Βασ. Μιχαλοπούλου δραχ. 471.712 καί θά καταβληθεῖ μόνο στά πρόσωπα πού θά ἀναγνωριστοῦν δικαιοῦχοι μέ ἀπόφαση τοῦ Μονομελοῦς Πρωτοδικείου 'Αθηνῶν.

'Η ἀνακοίνωση αὐτή νά δημοσιευθεῖ στήν 'Εφημερίδα τῆς Κυβερνήσεως.

'Αθήναι, 20 'Ιουλίου 1982

Μέ ἐντολή 'Υπουργοῦ

'Ο Διευθυντής

Γ. ΜΠΑΣΤΟΣ



ΕΦΗΜΕΡΙΣ ΤΗΣ ΚΥΒΕΡΝΗΣΕΩΣ
ΤΗΣ ΕΛΛΗΝΙΚΗΣ ΔΗΜΟΚΡΑΤΙΑΣ

ΑΘΗΝΑ
20 ΣΕΠΤΕΜΒΡΙΟΥ 1982

ΤΕΥΧΟΣ ΤΕΤΑΡΤΟ

ΑΡΙΘΜΟΣ ΦΥΛΛΟΥ
461

ΠΕΡΙΕΧΟΜΕΝΑ

ΑΠΑΛΛΟΤΡΙΩΣΕΙΣ

ΑΠΟΦΑΣΕΙΣ

Κήρυξη ὡς ἀναδασωτέας Μοναστηριακῆς δασικῆς ἐκτάσεως 1,920 στρεμμάτων, στὴ θέση Νεράκι περιφέρειας Κοινότητας Ψαχνῶν, Ν. Εὐβοίας. 1

Κήρυξη ὡς ἀναδασωτέας ἐκτάσεως (7) στρεμμάτων, στὴ θέση «Φιλιατρὸ» τοῦ Δήμου Ἰθάκης τοῦ Ν. Κεφαλληνίας... 2

Κήρυξη ὡς ἀναδασωτέας ἐκτάσεως 150 στρεμμάτων, στὴ θέση «Ἅγιος Ἀθανάσιος» τοῦ Δήμου Ἀργοστολίου, τοῦ Ν. Κεφαλληνίας... 3

Κήρυξη ὡς ἀναδασωτέας ἐκτάσεως 60 στρεμμάτων, στὴ θέση «Ἅγιος Νικόλαος Καθαρῶν» τῆς Κοινότητας Ἰθάκης, τοῦ Νομοῦ Κεφαλληνίας... 4

Κήρυξη ὡς ἀναδασωτέας ἐκτάσεως 1,00 στρέμματος, στὴ θέση «Λάσση» τοῦ Δήμου Ἀργοστολίου, τοῦ Νομοῦ Κεφαλληνίας... 5

Κήρυξη ὡς ἀναδασωτέας ἐκτάσεως 1,882 στρεμμάτων, στὴ θέση «Κοτρόνι» τῆς Κοινότητας Λαχήθρας, τοῦ Ν. Κεφαλληνίας. 6

Κήρυξη ὡς ἀναδασωτέας ἐκτάσεως (731) στρεμμάτων, στὴ θέση «Φαχίστρες» τῶν Κοινοτήτων Ξενοπούλου καὶ Ἁγίου Νικολάου, τοῦ Νομοῦ Κεφαλληνίας. 7

ΑΝΑΚΟΙΝΩΣΕΙΣ

Παρακατάθεση ἀποζημιώσεως ἀκινήτων ποὺ ἔχουν ἀπαλλοτριωθεῖ μὲ τὴν Δ1γ/12430/4.11.80 ἀπόφαση Ὑπουργοῦ Δημ. Ἔργων, γιὰ τὴν ἐγκατάσταση ἀποχετευτικοῦ Κέντρου Βιολογικοῦ καθαρισμοῦ ἀστικῶν λυμάτων στὰ Διοικητικὰ ὅρια τοῦ Δήμου Μεταμορφώσεως Ν. Ἀττικῆς... 8

ΑΠΑΛΛΟΤΡΙΩΣΕΙΣ

ΑΠΟΦΑΣΕΙΣ

Ἀριθ. Ζ/1754 (1)

Κήρυξη ὡς ἀναδασωτέας Μοναστηριακῆς δασικῆς ἐκτάσεως 1,920 στρεμμάτων, στὴ θέση Νεράκι περιφέρειας Κοινότητας Ψαχνῶν Ν. Εὐβοίας.

Ο ΝΟΜΑΡΧΗΣ ΕΥΒΟΙΑΣ

Ἔχοντας ὑπόψη:

1. Τὸ ἄρθρο 117 παρ. 3 τοῦ Συντάγματος τῆς Ἑλλάδος.
2. Τὶς διατάξεις τοῦ Ν. 998/79 «περὶ προστασίας Δασῶν κλπ.» ἤτοι α) τοῦ ἄρθρου 41 παρ. 1, β) τοῦ ἄρθρου 38 παρ. 1.
3. Τὶς περὶ Διοικητικῆς Ἀποκεντρώσεως διατάξεις.
4. Τὶς διαταγὲς τοῦ Ὑπ. Γεωργίας α) 160417/1180/8.7.80 καὶ β) 182447/24.9.80.
5. Τὴν Ζ/1335/19.3.82 ἀναφορὰ τοῦ Δασαρχείου Χαλκίδος περὶ κηρύξεως ὡς ἀναδασωτέας τῆς ἀναφερόμενης ἐκτάσεως ποὺ ἐκχερσώθηκε παράνομα, ἀποφασίζουμε:

Κηρύσσουμε ὡς ἀναδασωτέα, μὲ σκοπὸ τὴ διατήρηση τοῦ χαρακτήρα, τοῦ δάσους καὶ τὴν προστασία καὶ ἀνάπτυξη τῆς δασικῆς βλαστήσεως, τὴν Μοναστηριακὴ δασικὴ ἔκταση τῶν 1,920 στρεμμάτων, ποὺ βρίσκεται στὴ θέση Νεράκι περιφέρειας Κοινότητας Ψαχνῶν Ν. Εὐβοίας καὶ ποὺ προσδιορίζεται μὲ τὰ στοιχεῖα: ΑΒΓΔΕΑ, ὅπως φαίνονται στὸ συνημμένο τοπογραφικὸ διάγραμμα, τὸ ὁποῖο ἀποτελεῖ ἀναπόσπαστο μέρος τῆς ἀποφάσεως αὐτῆς καὶ ἔχει ὅρια:

Ἀνατολικά: Μοναστηριακὸ δάσος Μακρυμάλλης.
Δυτικά: Ὁμοίως.
Βόρεια: Ὁμοίως.
Νότια: Ὁμοίως.

Ἡ ἀπόφαση αὐτὴ νὰ δημοσιευθεῖ στὴν Ἐφημερίδα τῆς Κυβερνήσεως.

Χαλκίδα, 10 Μαΐου 1982

Ὁ Νομάρχης
Ε. ΚΟΝΤΟΜΑΡΗΣ